Haus B

Untergeschoss

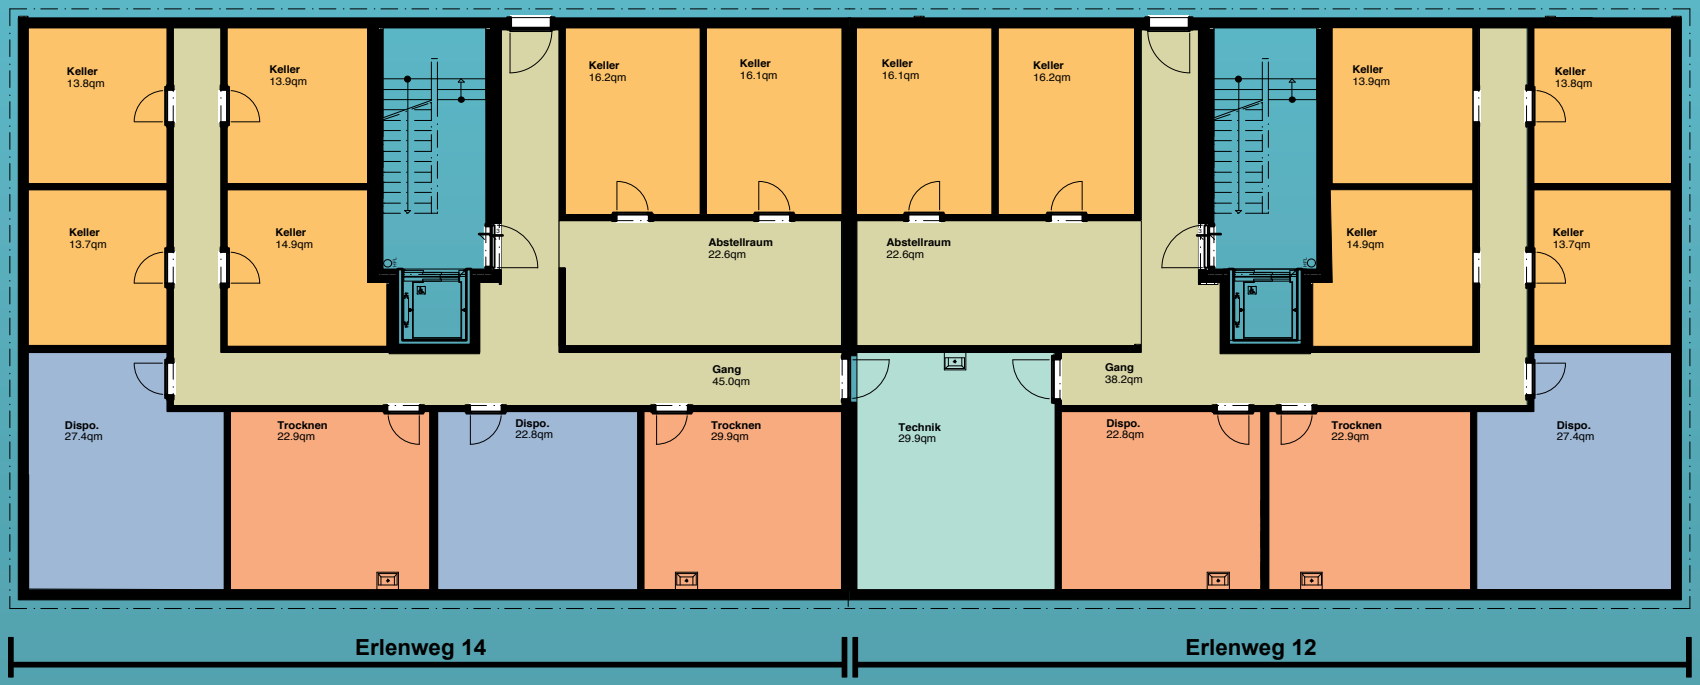

- Keller
- Dispo.
- Trocknen
- Gang
- Abstellraum
- Technik

Haus B UG

0 1 2 5 10

N