Typ A

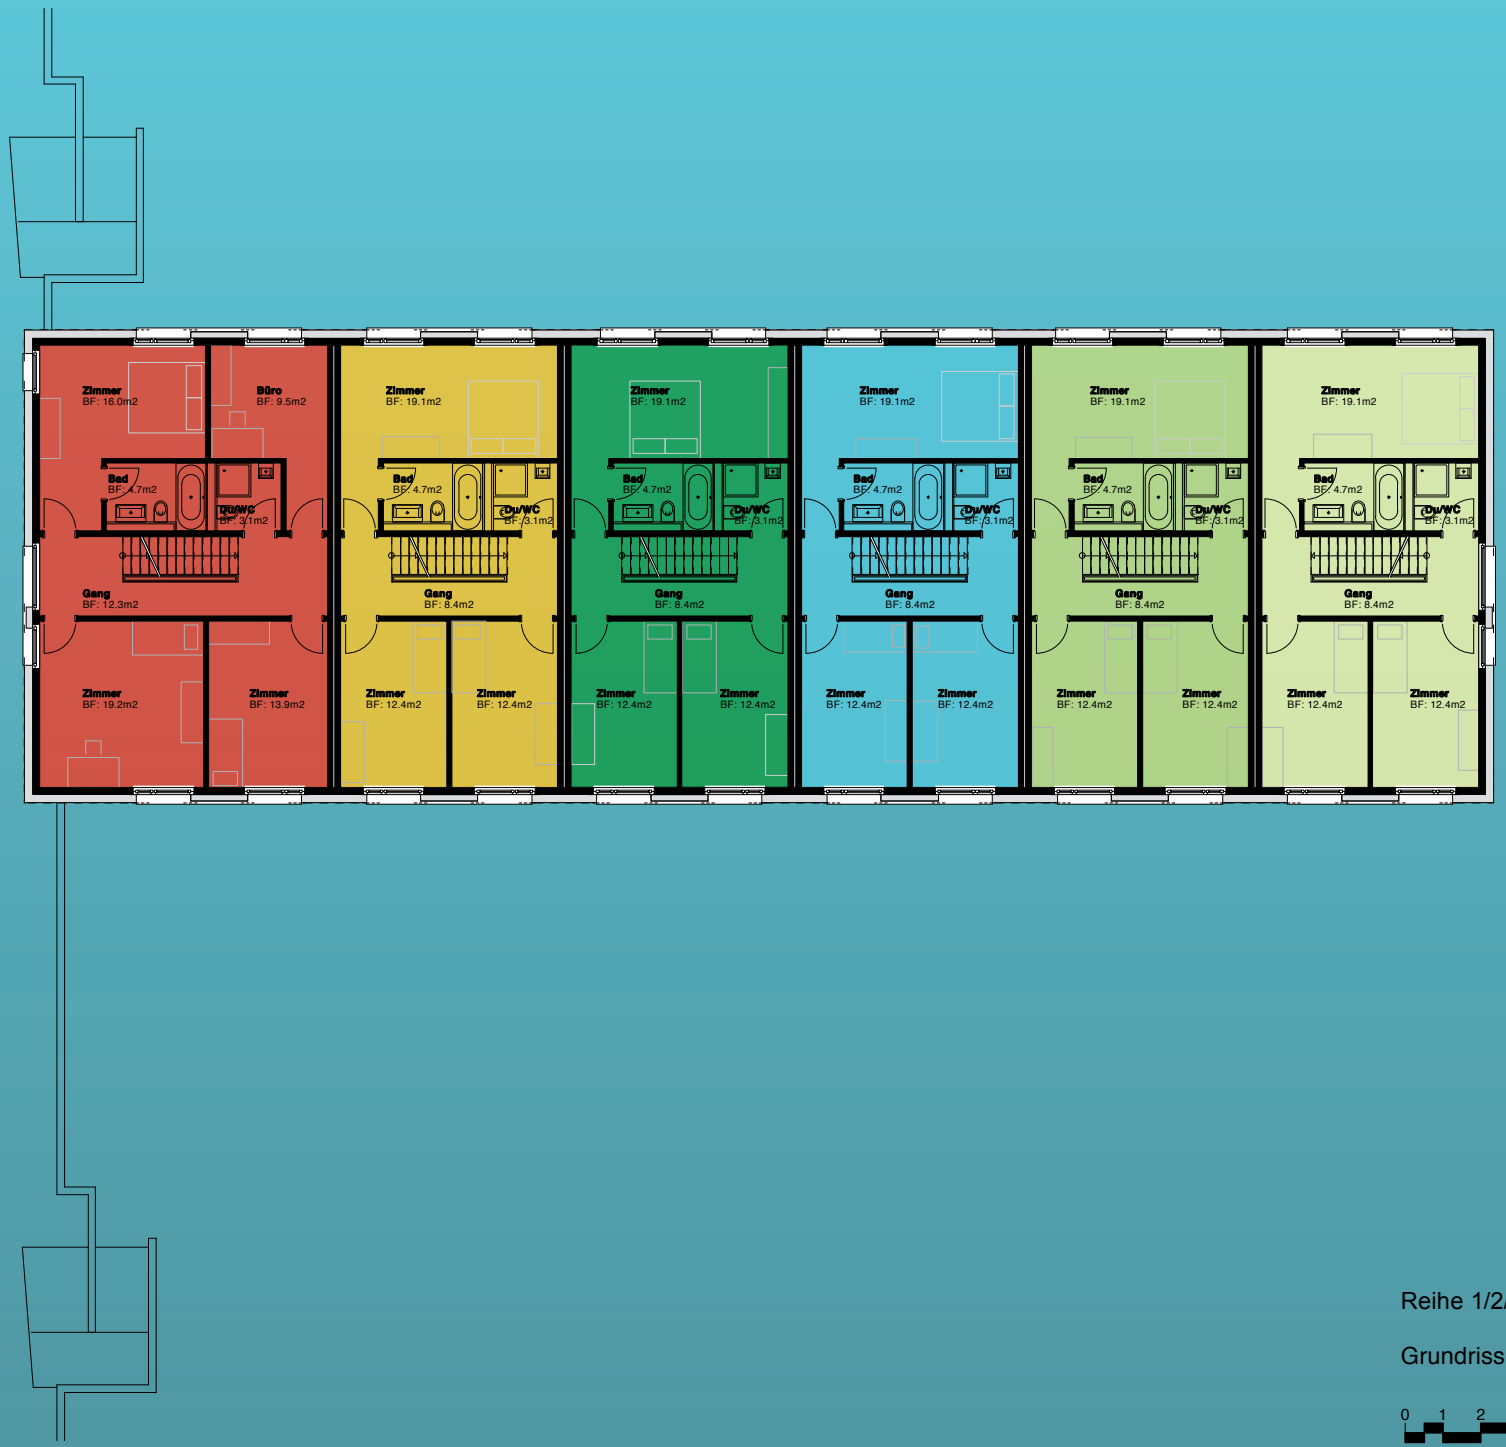

Reihe 1/2/5

Grundriss Obergeschoss M. 1:200

0 1 2 5 10

N