Typ A

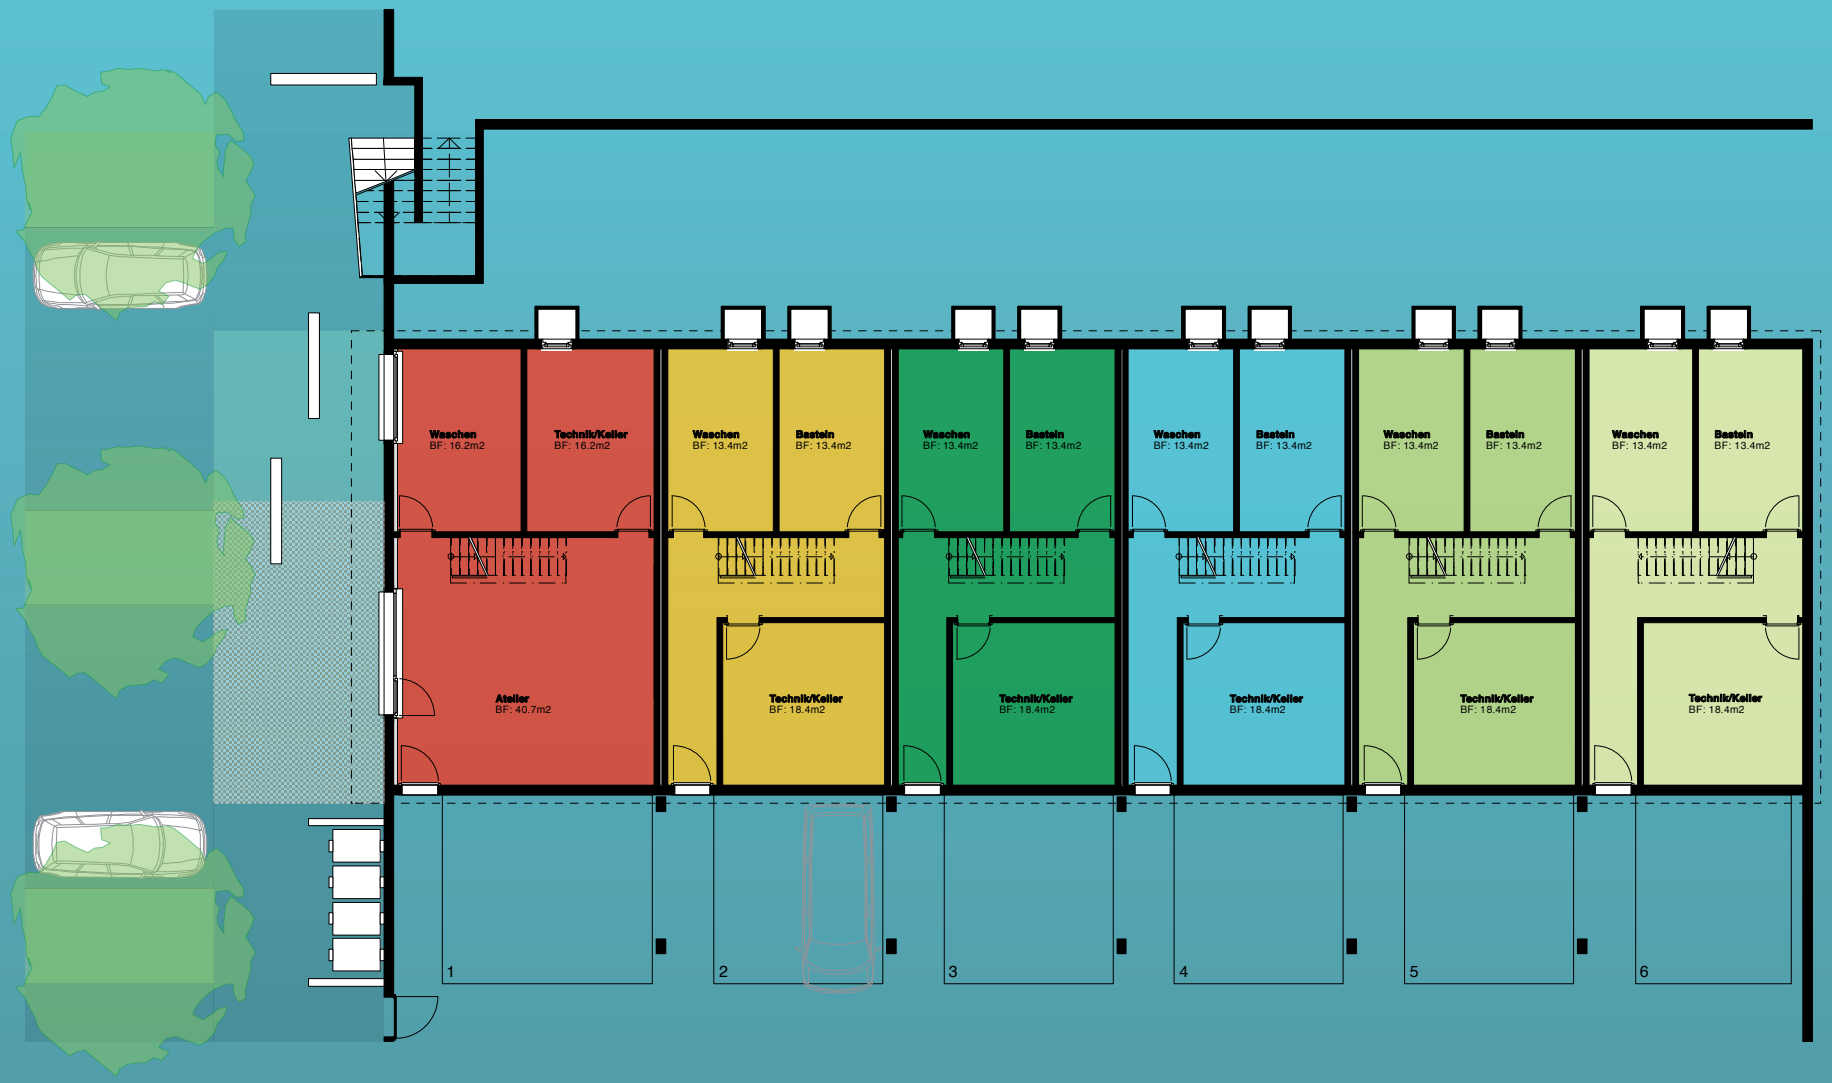

Reihe 1/2/5

Grundriss Untergeschoss M. 1:200

0 1 2 5 10

N